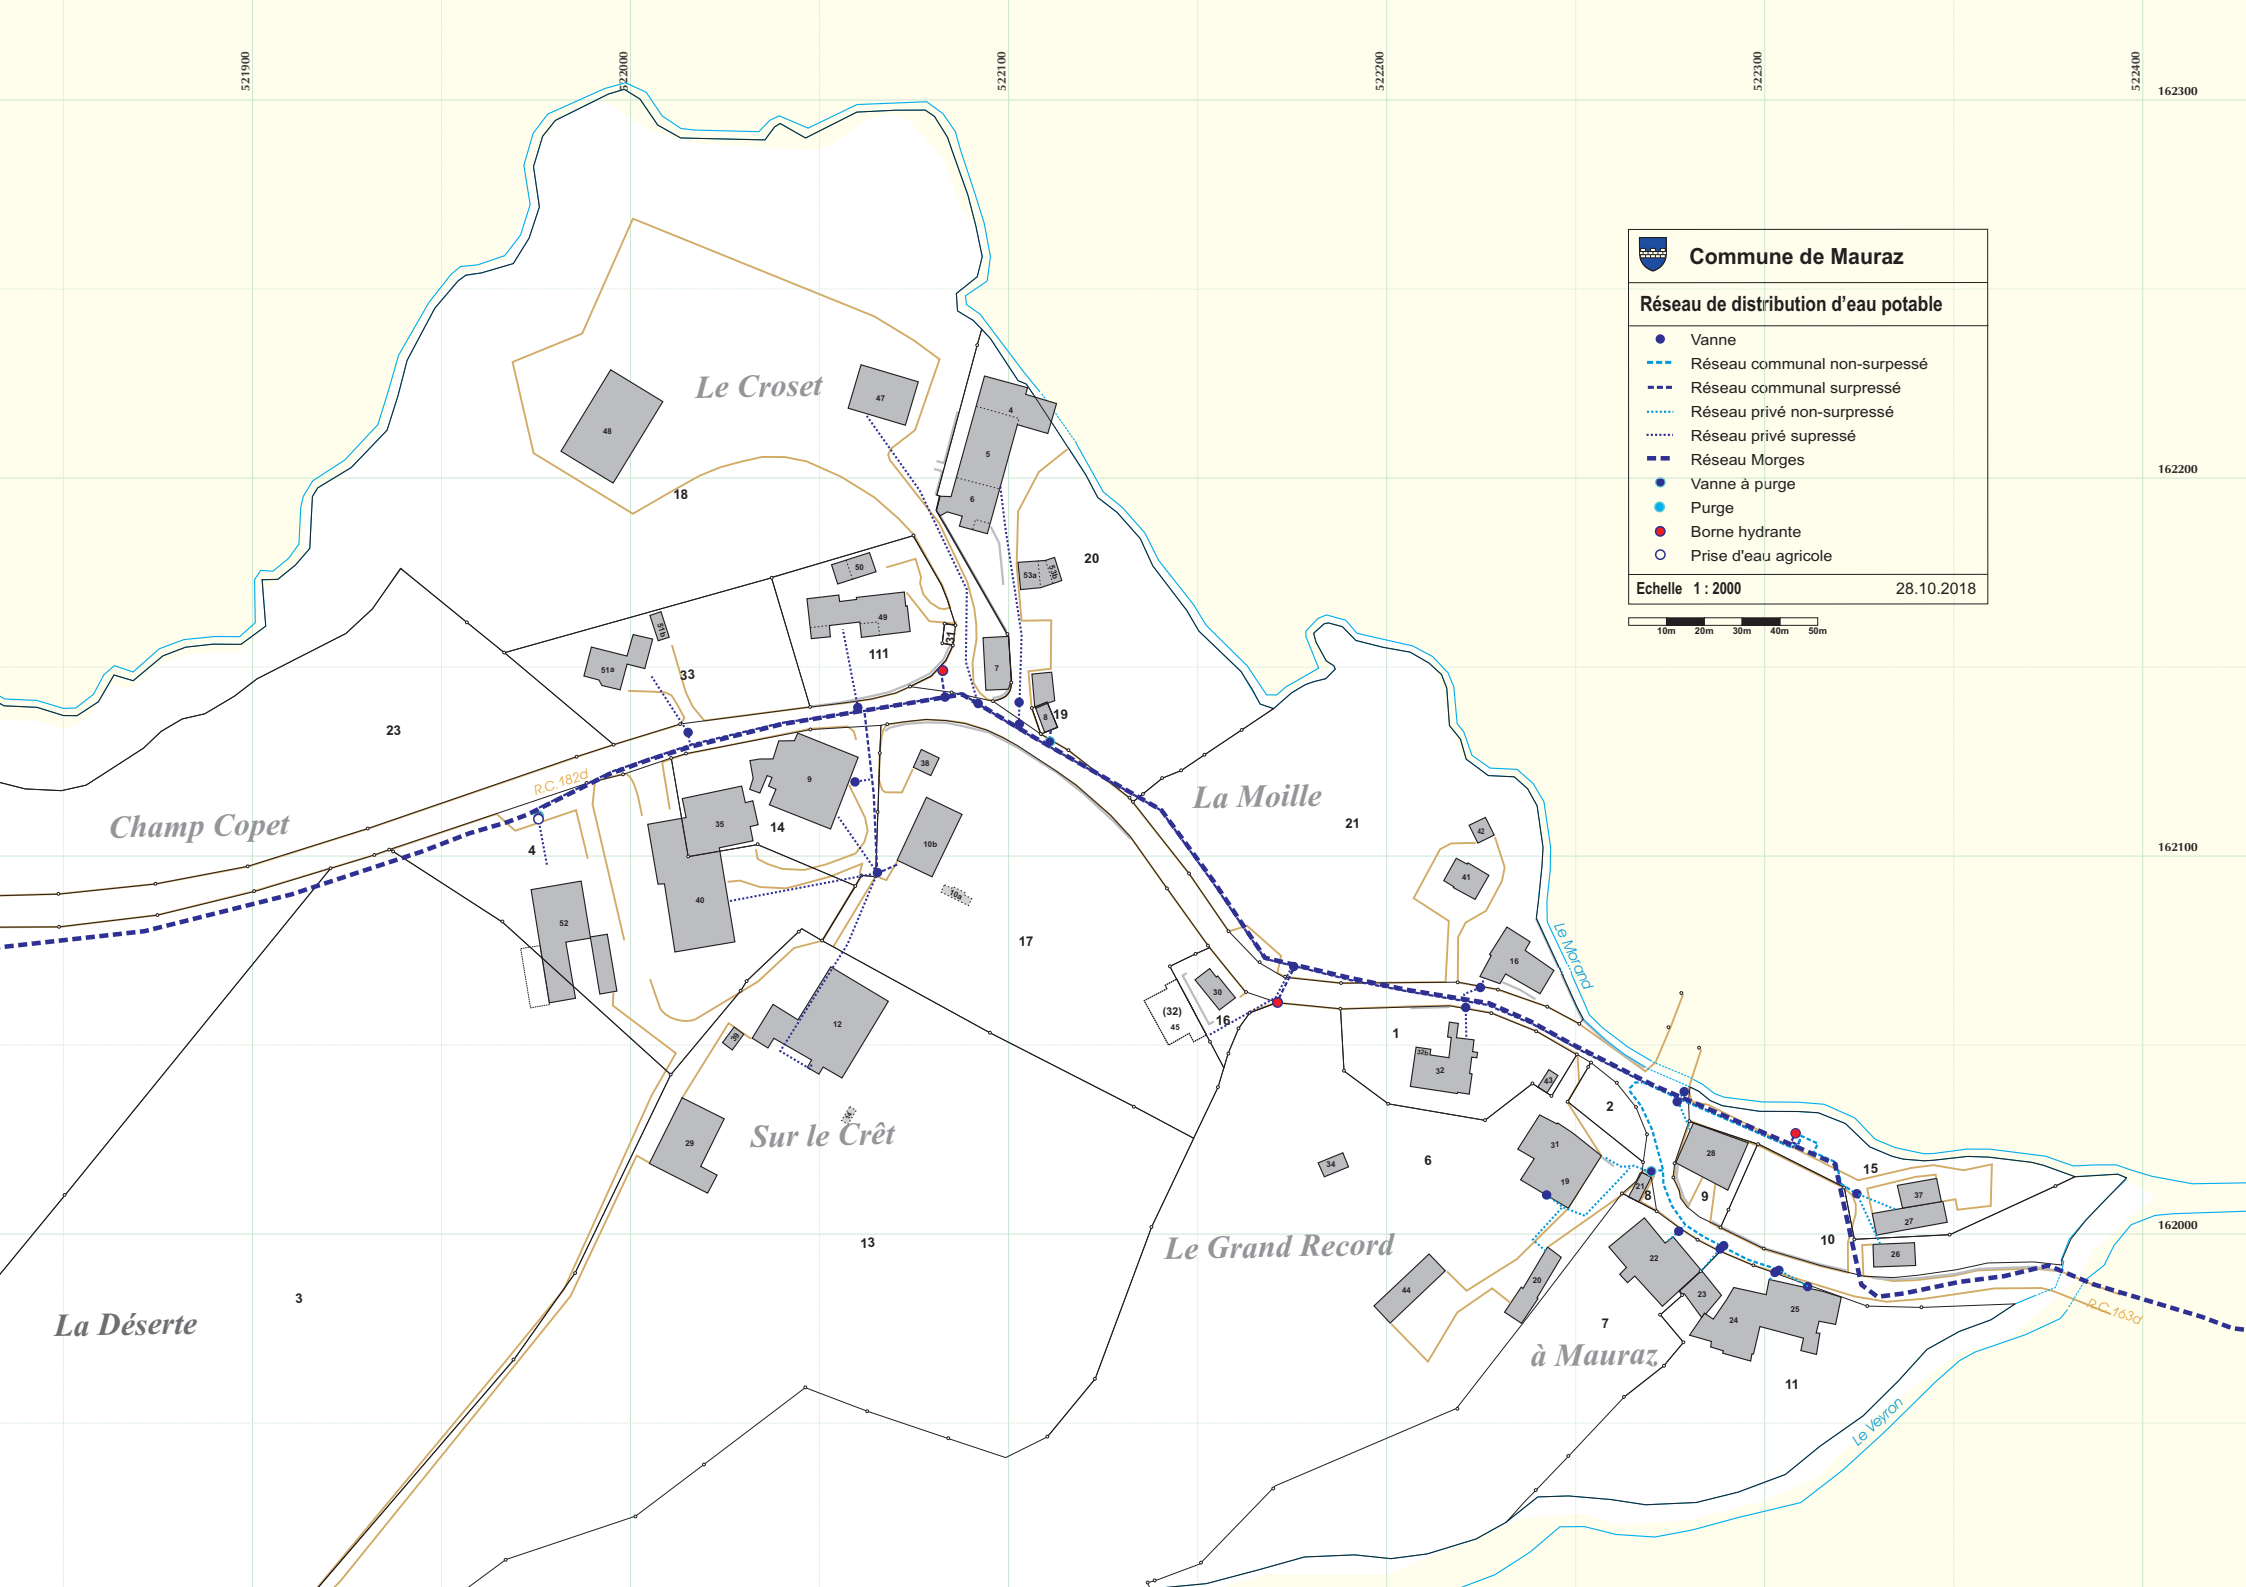
Commune de Mauraz
Réseau de distribution d'eau potable
Vanne
Réseau communal non-surpessé
Réseau communal surpressé
Réseau privé non-surpressé
Réseau privé supressé
Réseau Morges
Vanne à purge
Purge
Borne hydrante
Prise d'eau agricole
Echelle 1 : 2000
28.10.2018
10m 20m 30m 40m 50m
521900
522000
522100
522200
522300
522400
162300
162200
162100
162000
Le Croset
Champ Copet
La Déserte
Sur le Crêt
La Moille
Le Grand Record
à Mauraz
R.C. 182d
R.C. 163d
Le Morand
Le Veyron