

521900

522000

522100

522200

522300

522400

162300

162200

162100



162000

 **Commune de Mauraz**

**Réseau de distribution électrique**

-  Transformateur
-  Ligne aérienne moyenne tension (20kV)
-  Ligne enterrée moyenne tension (20kV)
-  Ligne aérienne basse tension (400V)
-  Ligne enterrée basse tension (400V)
-  Eclairage public

Echelle 1 : 2000 28.10.2018

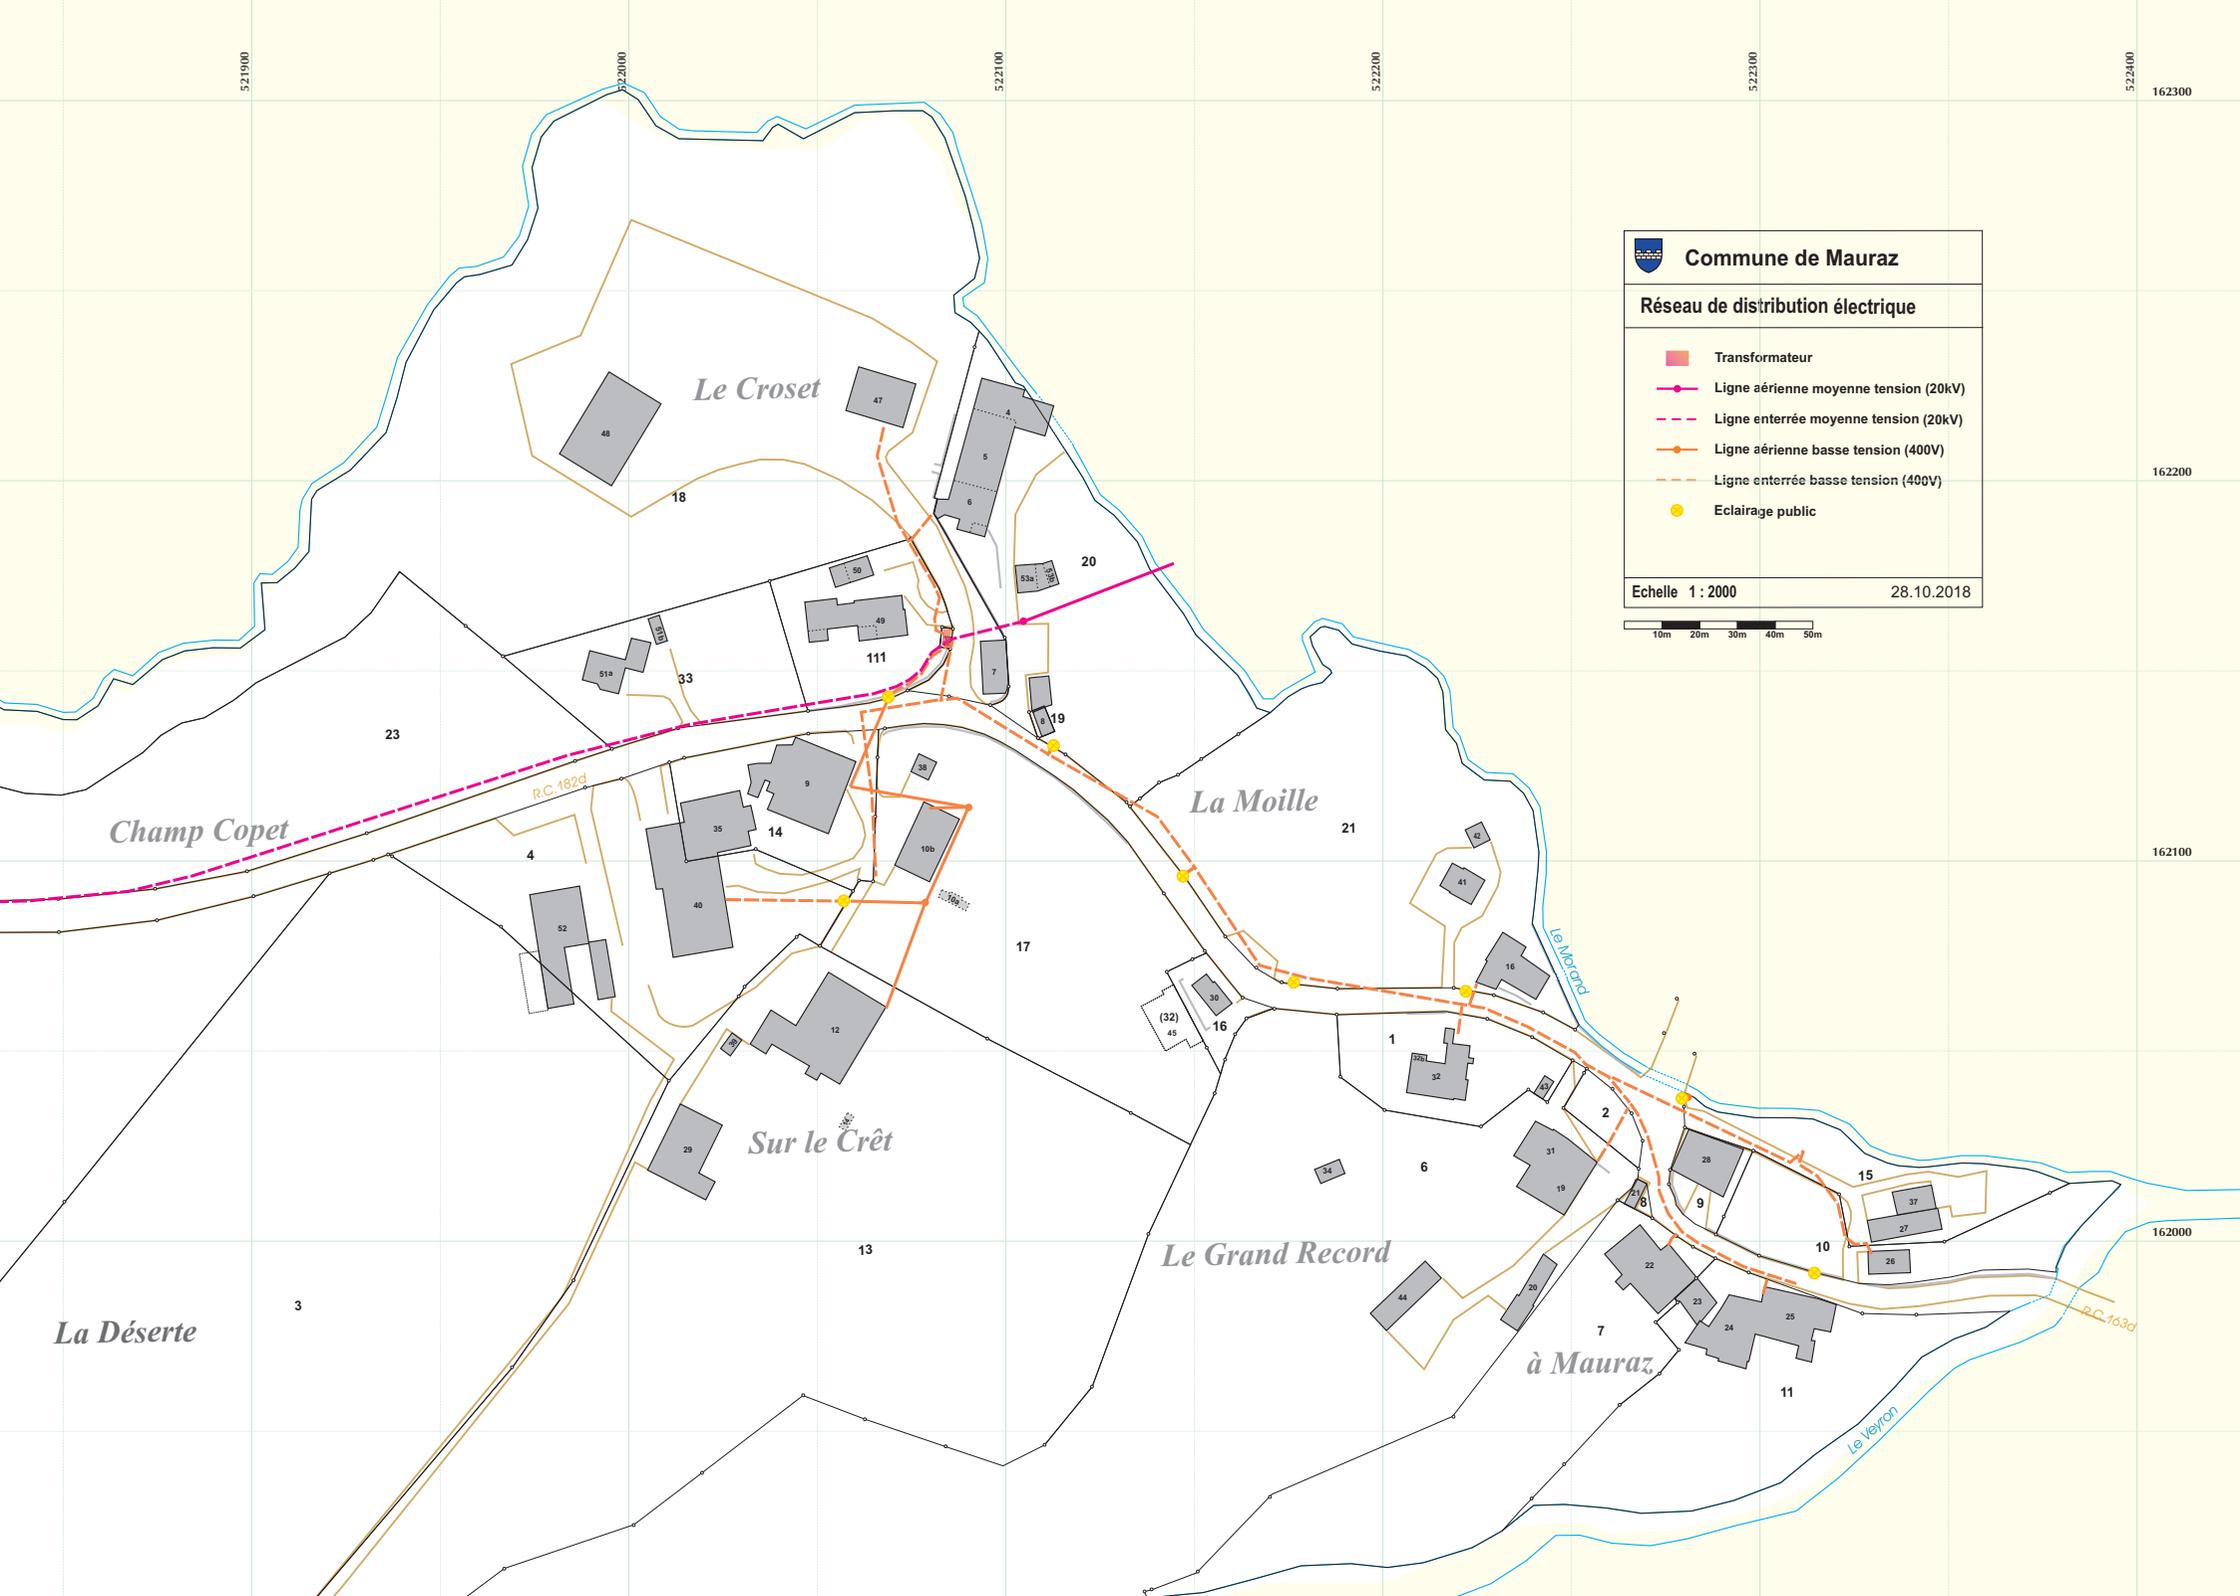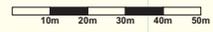

*La Déserte*

*Champ Copet*

*Le Croset*

*La Moille*

*Sur le Crêt*

*Le Grand Record*

*à Mauraz*

*Le Veyron*

*Le Moron*

*R.C.182d*

*R.C.163d*